


CONTROL-BUD OBLUGA INWESTYCJI DROGOWYCH ARKADIUSZ ZENDEWICZ ul. Beryłowa 2/54, 62-500 KONIN		
NAZWA OBIEKTU:	Przebudowa drogi gminnej nr 475016P Krzymów - Genowefa	
TYTUŁ RYSUNKU:	Plan orientacyjny trasa objazdu	
STANOWISKO:	IMIE I NAZWISKO:	PODPIS:
PROJEKTANT:	mgr inż. Arkadiusz Zendlewicz <small>upr. nr WKP/0489/POOD/21 w specjalności inżynierii drogowej</small>	
DATA:	SKALA:	NR RYSUNKU:
04.03.2024	1 : 10 000	1

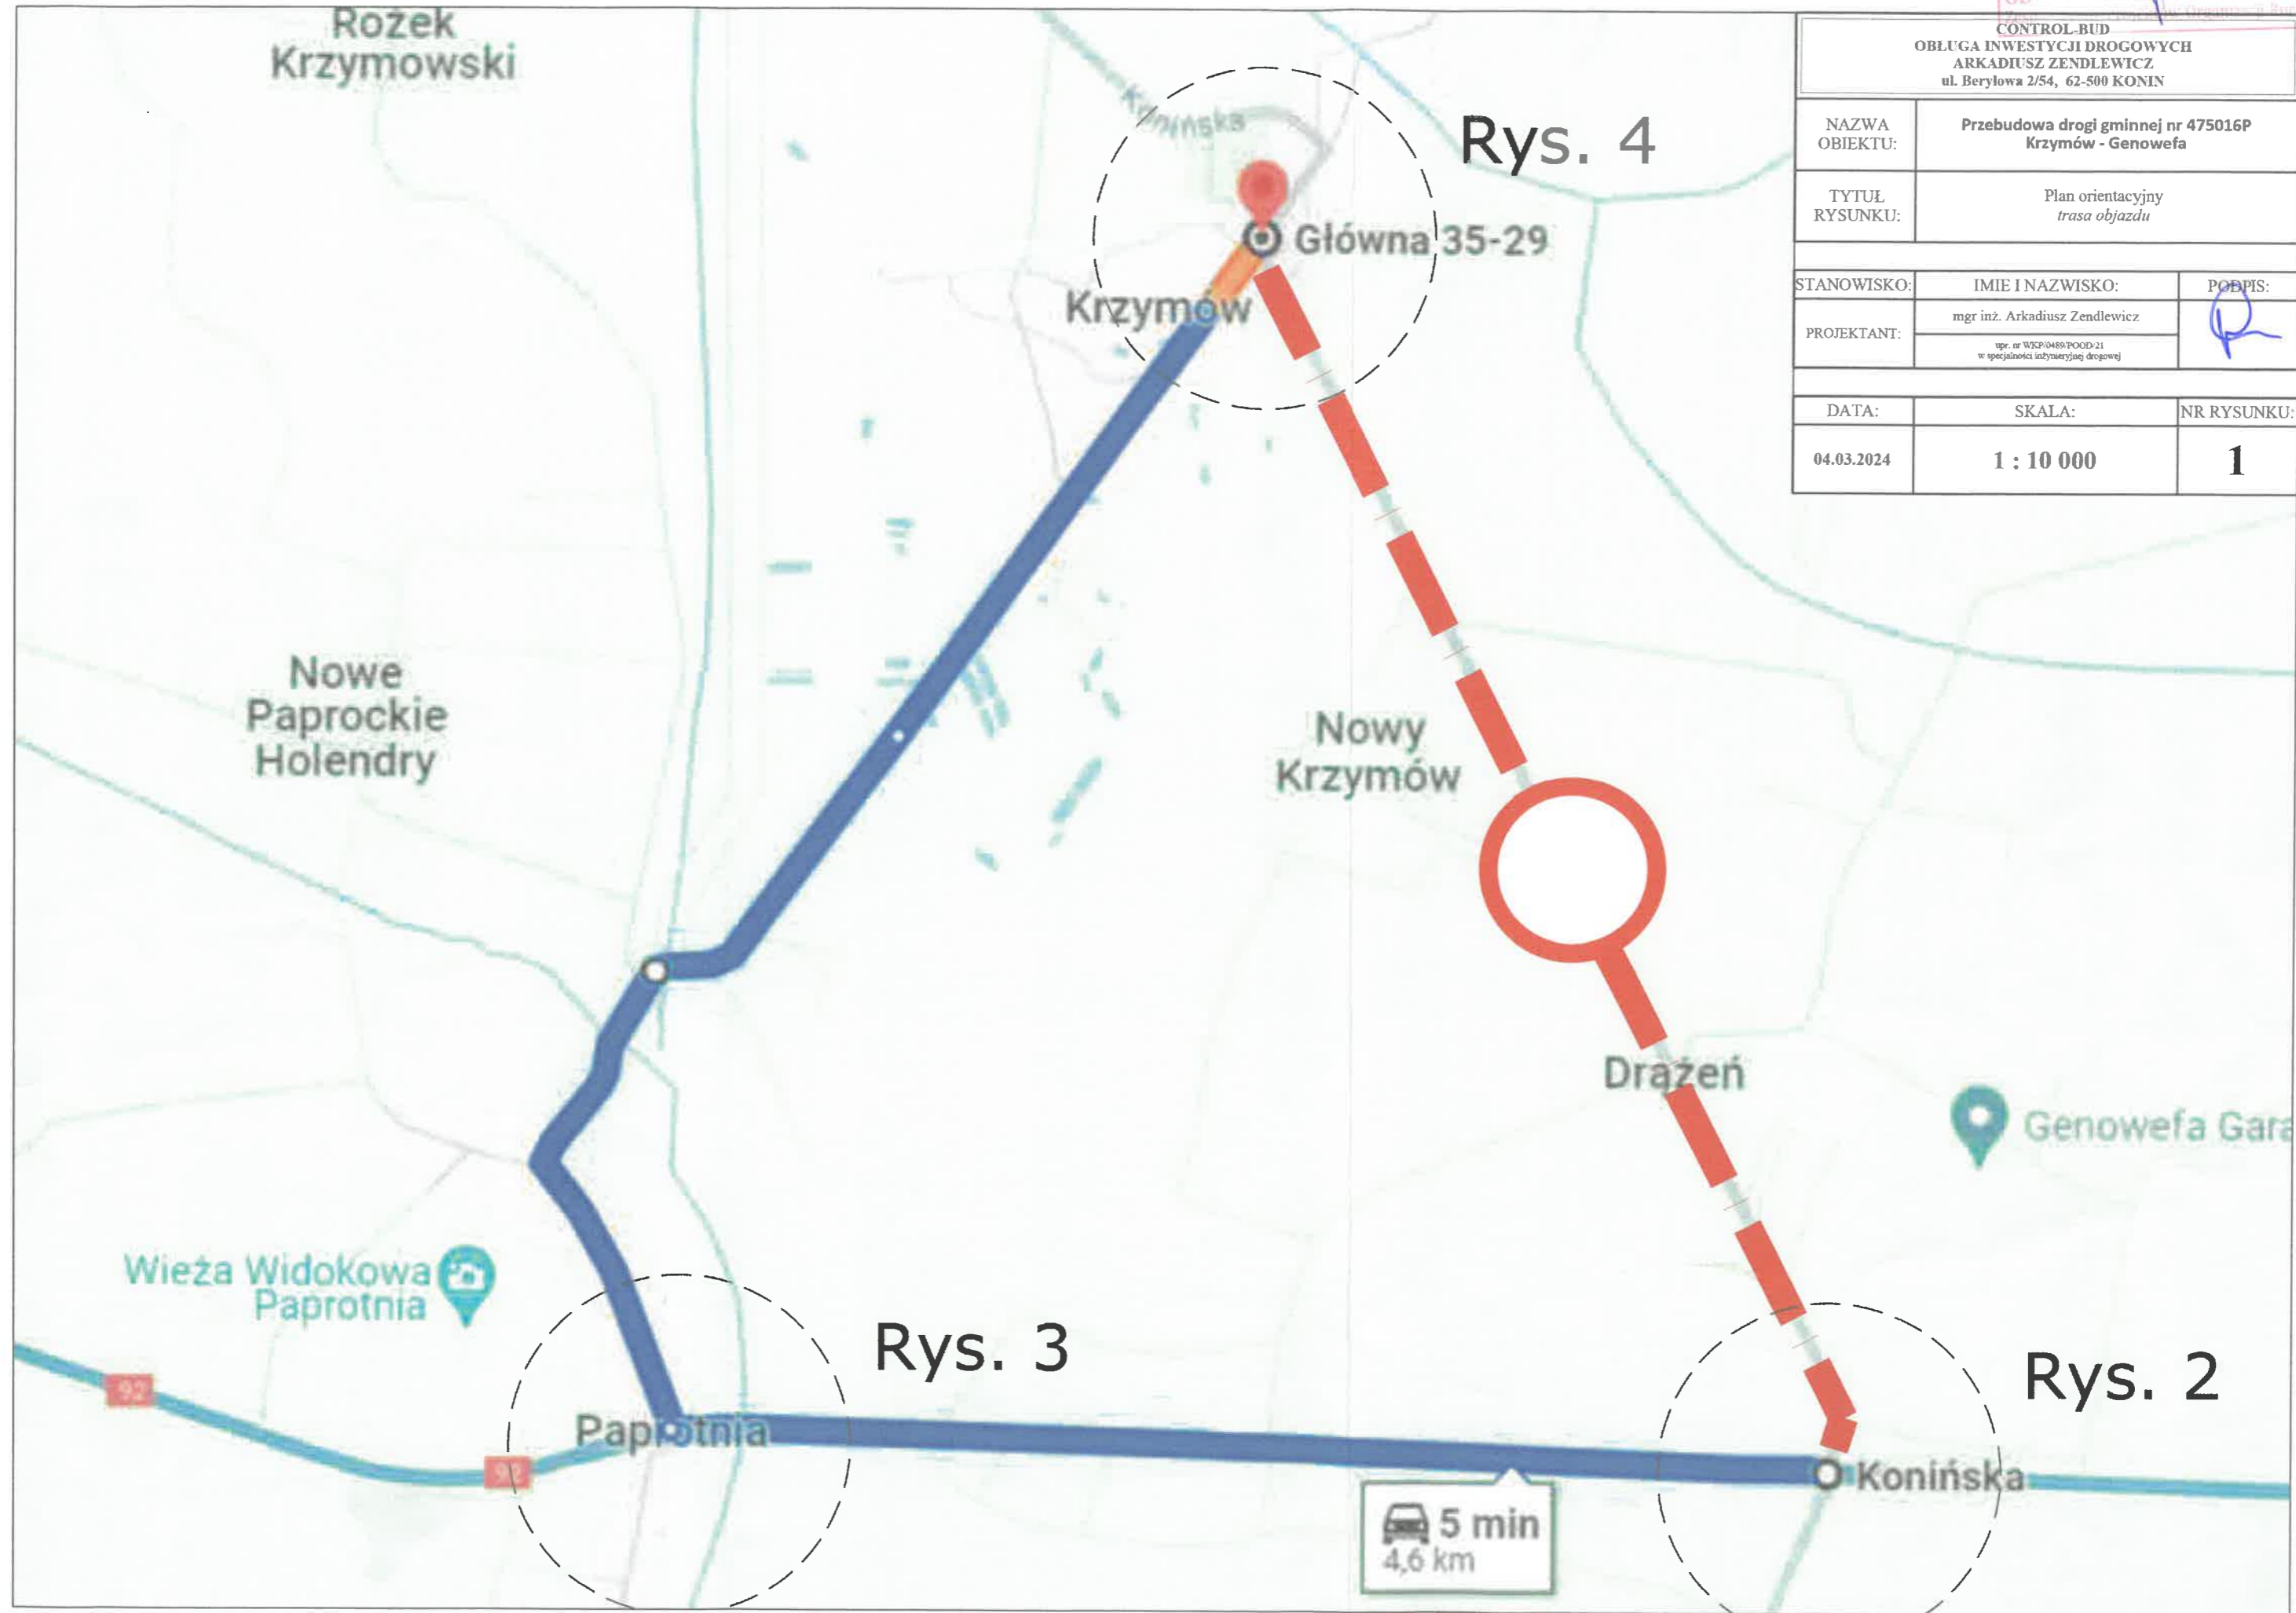

Rożek
Krzymowski

Rys. 4

Główna 35-29

Krzymów

Nowy
Krzymów

Drażen

Genowefa Gara

Nowe
Paprockie
Holendry

Wieża Widokowa
Paprotnia

Rys. 3





Paprotnia



Rys. 2

Konińska

5 min
4,6 km

Legenda

-  D-6 tymczasowe oznakowanie pionowe
-  A-3 istniejące oznakowanie pionowe
-  P-14 projektowane oznakowanie poziome
-  P-4 istniejące oznakowanie poziome

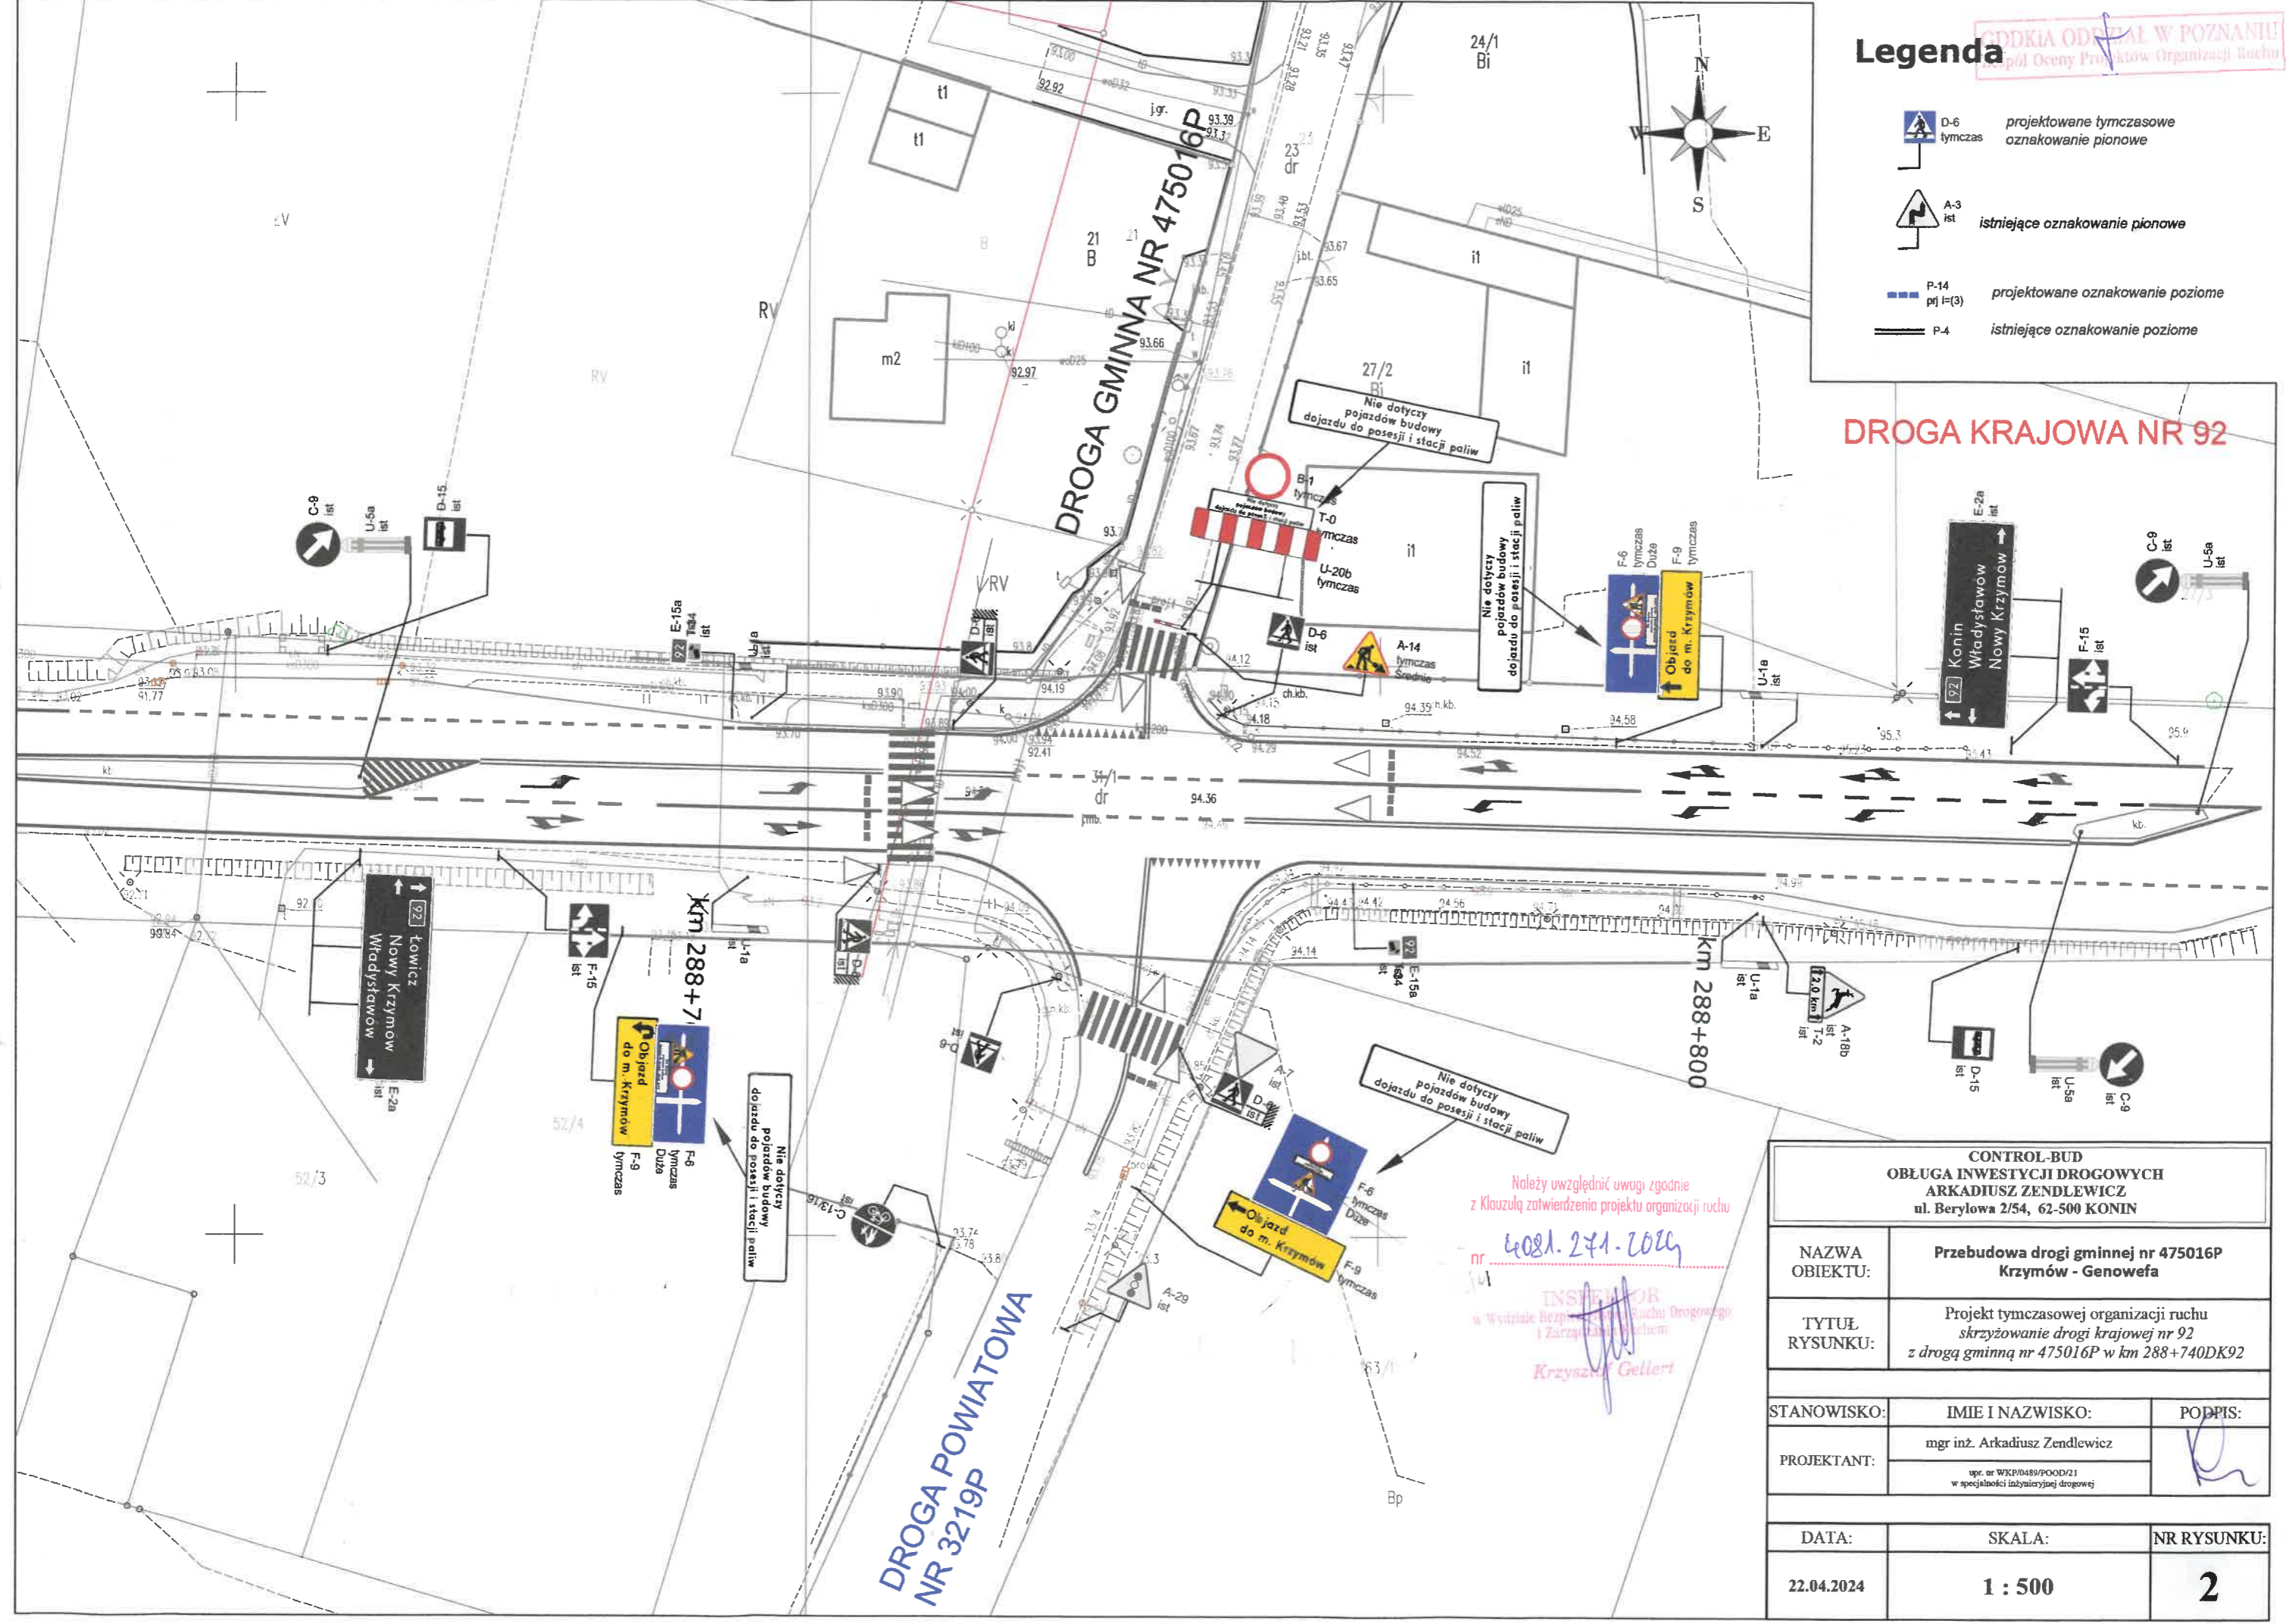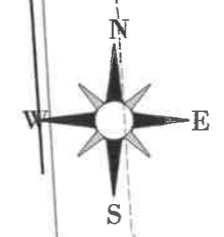

DROGA KRAJOWA NR 92

DROGA GMINNA NR 475016P


DROGA POWIATOWA NR 3219P

Należy uwzględnić uwagi zgodnie z Klauzulą zatwierdzenia projektu organizacji ruchu





nr 4081.241.2024

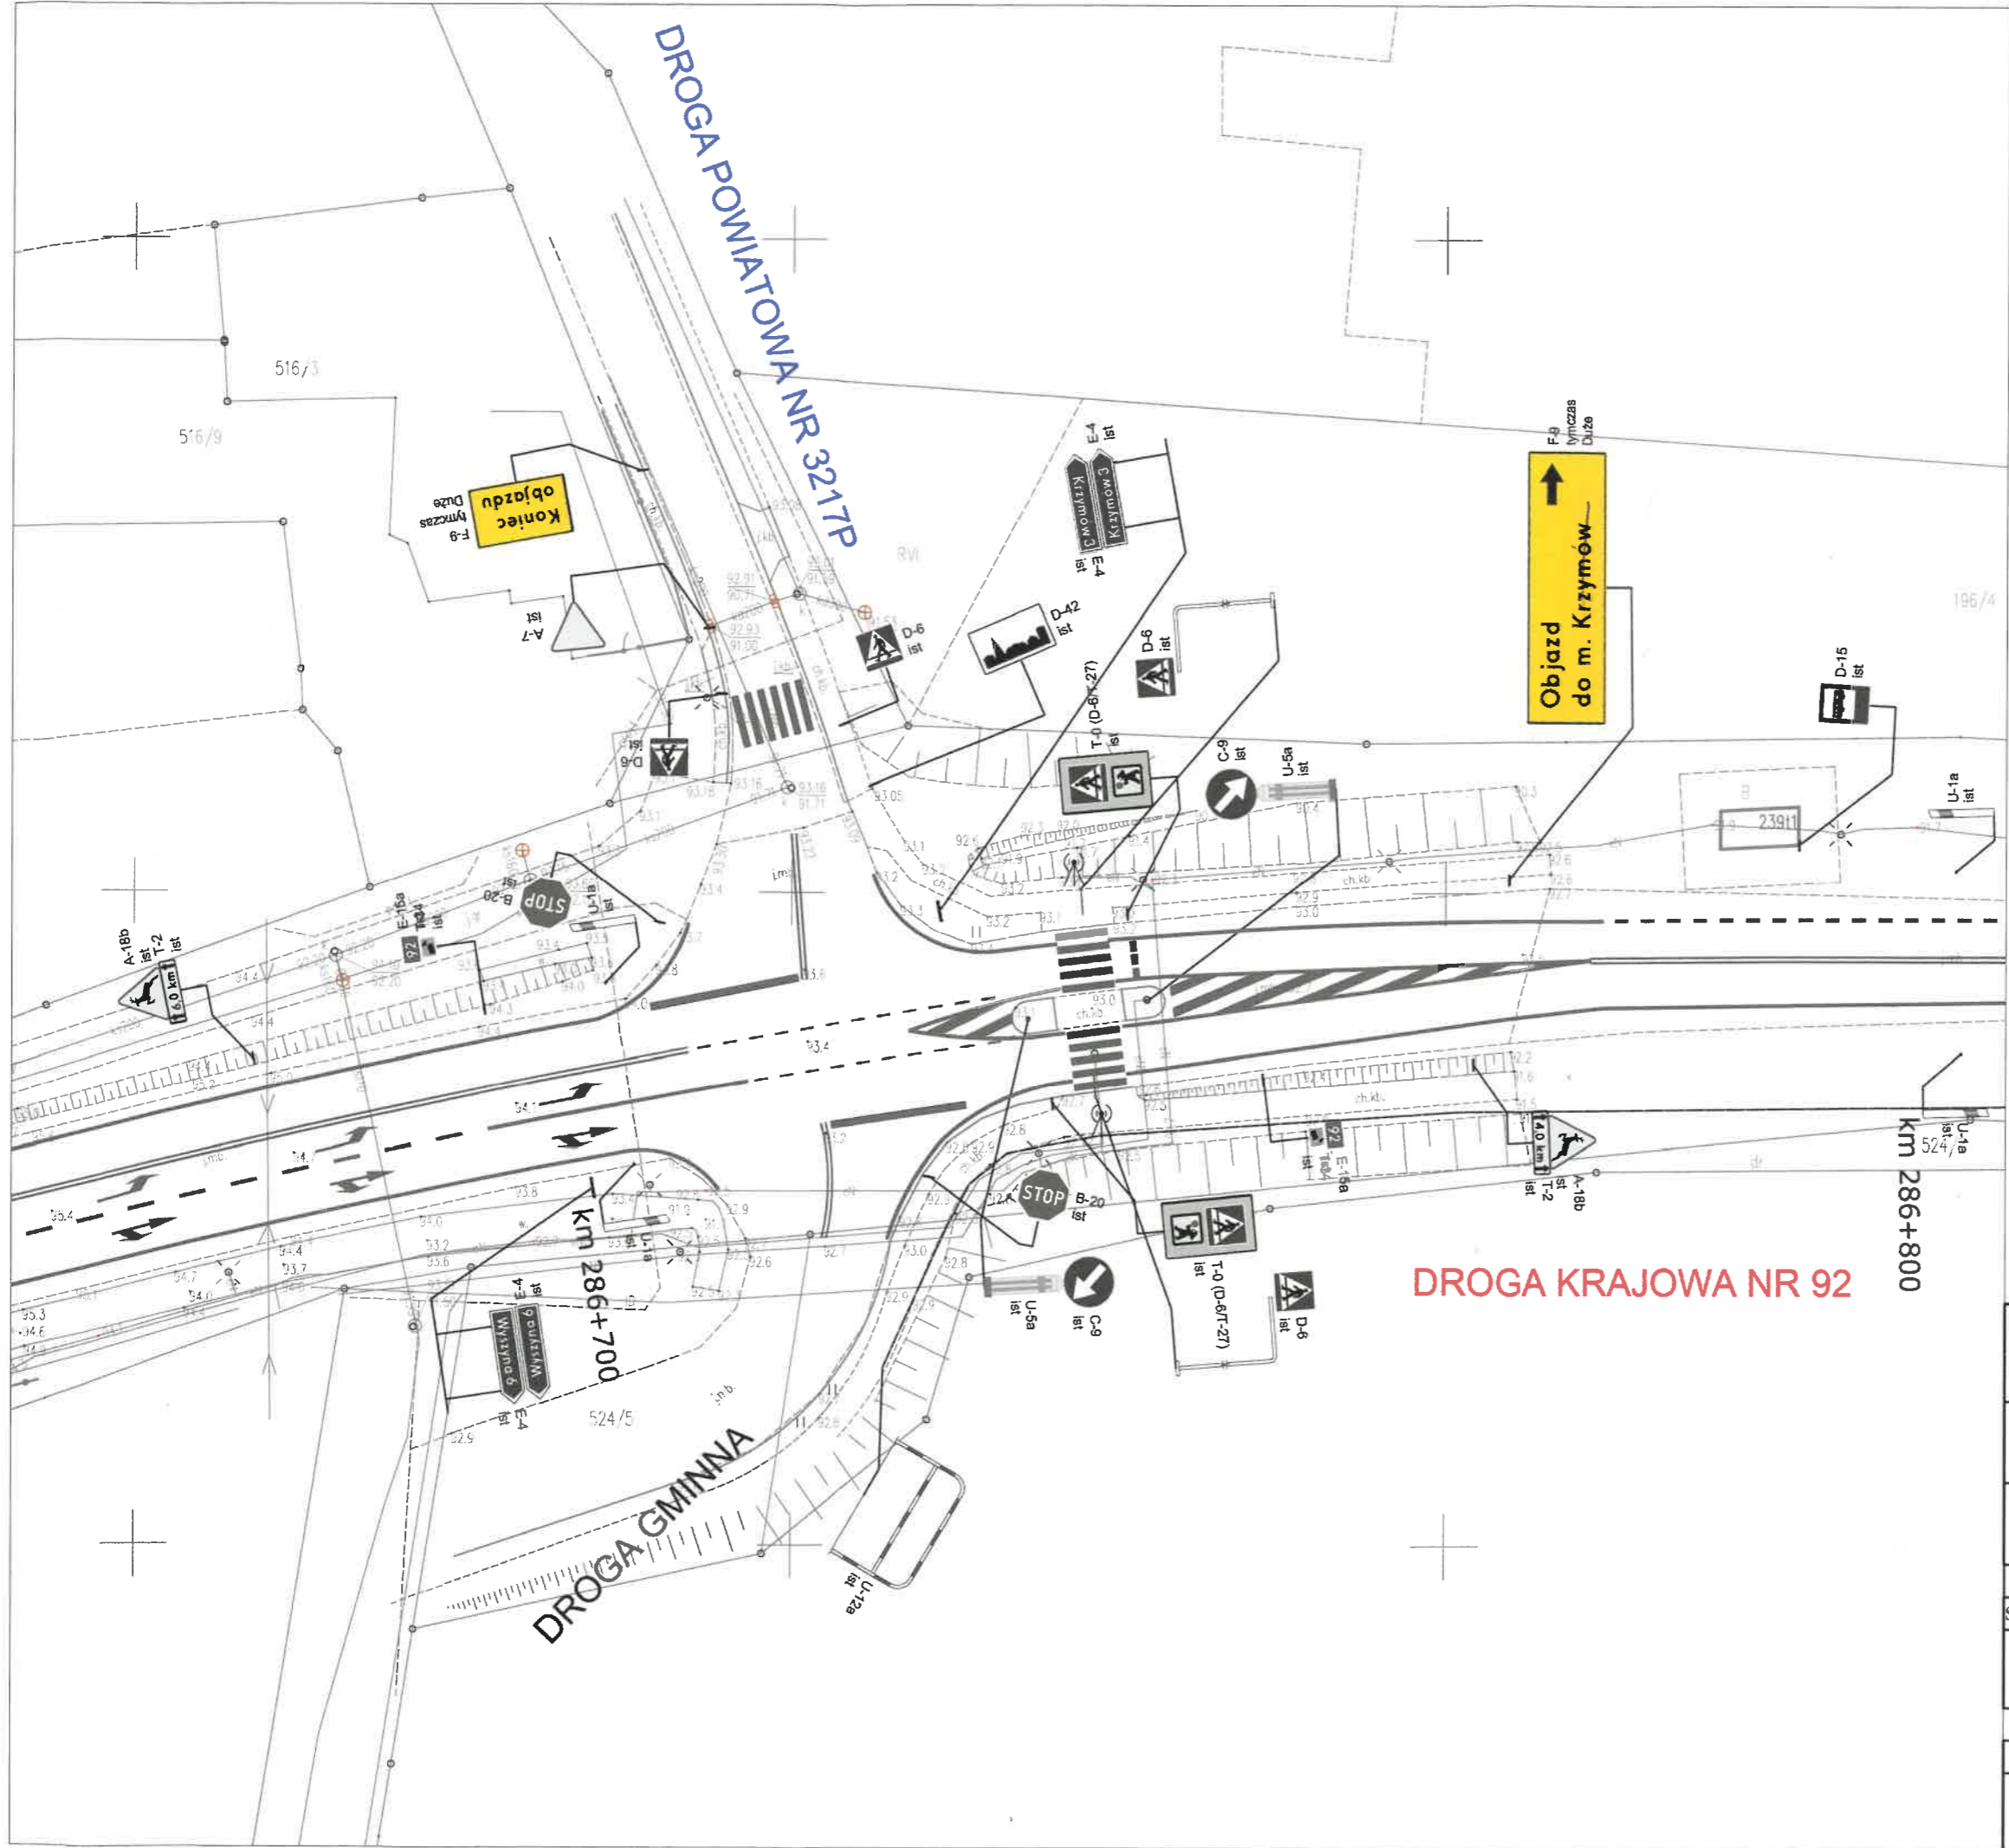
INSPEKTOR
w Wydziale Bezpieczeństwa Ruchu Drogowego i Zarządzania Ruchem
Krzysztof Gellert

CONTROL-BUD OBLĘGA INWESTYCJI DROGOWYCH ARKADIUSZ ZENDLEWICZ ul. Beryłowa 2/54, 62-500 KONIN		
NAZWA OBIEKTU:	Przebudowa drogi gminnej nr 475016P Krzymów - Genowefa	
TYTUŁ RYSUNKU:	Projekt tymczasowej organizacji ruchu skrzyżowanie drogi krajowej nr 92 z drogą gminną nr 475016P w km 288+740DK92	
STANOWISKO:	IMIE I NAZWISKO:	PODPIS:
PROJEKTANT:	mgr inż. Arkadiusz Zendlewicz	<i>[Signature]</i>
	upr. nr WKP/0489/POOD/21 w specjalności inżynierskiej drogowej	
DATA:	SKALA:	NR RYSUNKU:
22.04.2024	1 : 500	2



Legenda

-  D-6 tymczasowe projektowane oznakowanie pionowe
-  A-3 ist. istniejące oznakowanie pionowe
-  P-14 proj=(3) projektowane oznakowanie poziome
-  P-4 ist. istniejące oznakowanie poziome

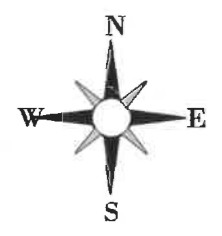

GDDKIA ODDZIAŁ W POZNANIU
Zespół Oceny Projektów Organizacji Ruchu




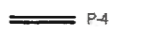
Należy uwzględnić uwagi zgodnie z Klauzulą zatwierdzenia projektu organizacji ruchu

nr 4081241.2024


INSPEKTOR
w Wydziale Bezpieczeństwa i Ruchu Drogowego
i Zarządzania Ruchem
Krzysztof Gellert

CONTROL-BUD OBLUGA INWESTYCJI DROGOWYCH ARKADIUSZ ZENDLEWICZ ul. Beryłowa 2/54, 62-500 KONIN		
NAZWA OBIEKTU:	Przebudowa drogi gminnej nr 475016P Krzymów - Genowefa	
TYTUŁ RYSUNKU:	Projekt tymczasowej organizacji ruchu skrzyżowanie drogi krajowej nr 92 z drogą powiatową nr 3217P w km 286+710DK92	
STANOWISKO:	IMIE I NAZWISKO:	PODPIS:
PROJEKTANT:	mgr inż. Arkadiusz Zendlewicz	
	upr. nr WKP/0489/POOD/21 w specjalności inżynierskiej drogowej	
DATA:	SKALA:	NR RYSUNKU:
22.04.2024	1 : 500	3

Legenda

-  D-6 tymczasowe oznakowanie pionowe
-  A-3 ist. oznakowanie pionowe
-  P-14 projektowane oznakowanie poziome
-  P-4 istniejące oznakowanie poziome

GDDKIA ODDZIAŁ W POZNANIU
Zespół Oceny Projektów Organizacji Ruchu

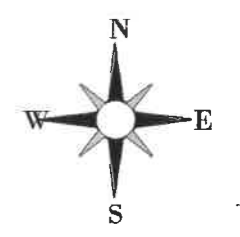

DROGA POWIATOWA NR 3217P

DROGA GMINNA NR 475016

CONTROL-BUD OBLUGA INWESTYCJI DROGOWYCH ARKADIUSZ ZENDLEWICZ ul. Beryłowa 2/54, 62-500 KONIN		
NAZWA OBIEKTU:	Przebudowa drogi gminnej nr 475016P Krzymów - Genowefa	
TYTUŁ RYSUNKU:	Projekt tymczasowej organizacji ruchu skrzyżowanie drogi powiatowej nr 3217P z drogą gminną nr 475016P	
STANOWISKO:	IMIE I NAZWISKO:	PODPIS:
PROJEKTANT:	mgr inż. Arkadiusz Zendlewicz	
	upr. nr WKP/0489/POOD/21 w specjalności inżynierskiej drogowej	
DATA:	SKALA:	NR RYSUNKU:
22.04.2024	1 : 500	4

